




LEGENDA

- Via nave
- Via treno
- Via gomma
- Ferrovia
- - - Condotta criogenica Ionio Fuel
- Metanodotto Ionio Fuel
- Metanodotto Crotona - Rossano 1° tronco DN500 (20")
- Metanodotti SNAM
- Area SIN
- Area SNAM (punto di consegna)
- Area impianto GNL

<p>Proponente</p> <p>IONIO FUEL LIQUID NATURAL GAS</p> <p><small>IONIO FUEL S.R.L. Riviera di Chiabà n°276 80121 Napoli (NA)</small></p>	<p align="center">DEPOSITO COSTIERO DI RIGASSIFICAZIONE PER IL GNL (Gas Naturale Liquefatto) nel Comune di Crotona area industriale CO.R.A.P.</p> <p align="center">"Ionio Fuel - Crotona LNG"</p> <p><small>Società di Ingegneria incaricata per la progettazione</small></p> <p align="right">PROTOPower</p> <p align="right"><small>PROTO POWER S.R.L. Sede legale ed uffici: 80121 Napoli (NA) - Riviera di Chiabà n°276 P.IVA:05805521217</small></p>
---	---

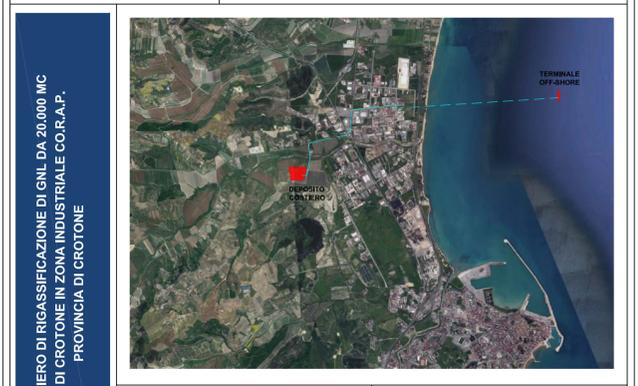

<p>Gruppo di lavoro</p> <p>Studio di impatto ambientale Arch. Maddalena Proto</p> <p>Opere antincendio Arch. Luigi Vartuli</p> <p>Opere strutturali Ing. Alfredo Stompanato</p> <p>Sicurezza Cantieri Arch. Rosa Vartuli</p> <p>Opere civili Arch. Maddalena Proto</p> <p>Sicurezza Cantieri Arch. Luigi Vartuli</p> <p>Ingegneria Gestionale Ing. Valentina Vartuli</p>	<p>Consulenze specialistiche</p> <p>Studio di fattibilità Dot. Luca Lamagna</p> <p>Geologia e geotecnica Geol. Alessandro Amato</p> <p>Opere Idrauliche Ing. Giovanni Bruno</p> <p>Opere marittime Ing. Roberto de Rosa</p> <p>Studio di impatto acustico, Valutazione delle emissioni in atmosfera Ing. Camille Iandolo</p> <p>Rapporto preliminare di sicurezza ICARO S.r.l.</p>
--	---

RETE VIARIA ESISTENTE PER LA MOVIMENTAZIONE DEI FLUSSI VIA NAVE, VIA TRENO, VIA GOMMA
03 - PLANIMETRIE DI PROGETTO DEPOSITO GNL

NOME FILE P_03_PL_20_RVE_R01		Progetto Definitivo	
CODICE ELAB. P03PL20RVER01		SCALA 1:10.000	
REV.	DESCRIZIONE	DATA	REDDATTO VERIFICATO APPROVATO
B	Aggiornamento del Progetto Definitivo a seguito delle osservazioni del C.T.R. di Catanzaro - 1° integrazione del 20/06/2023 di cui al prot. 5233/2023 COM-ARS-Comando Provinciale VVF Crotona	Aprile 2023	